

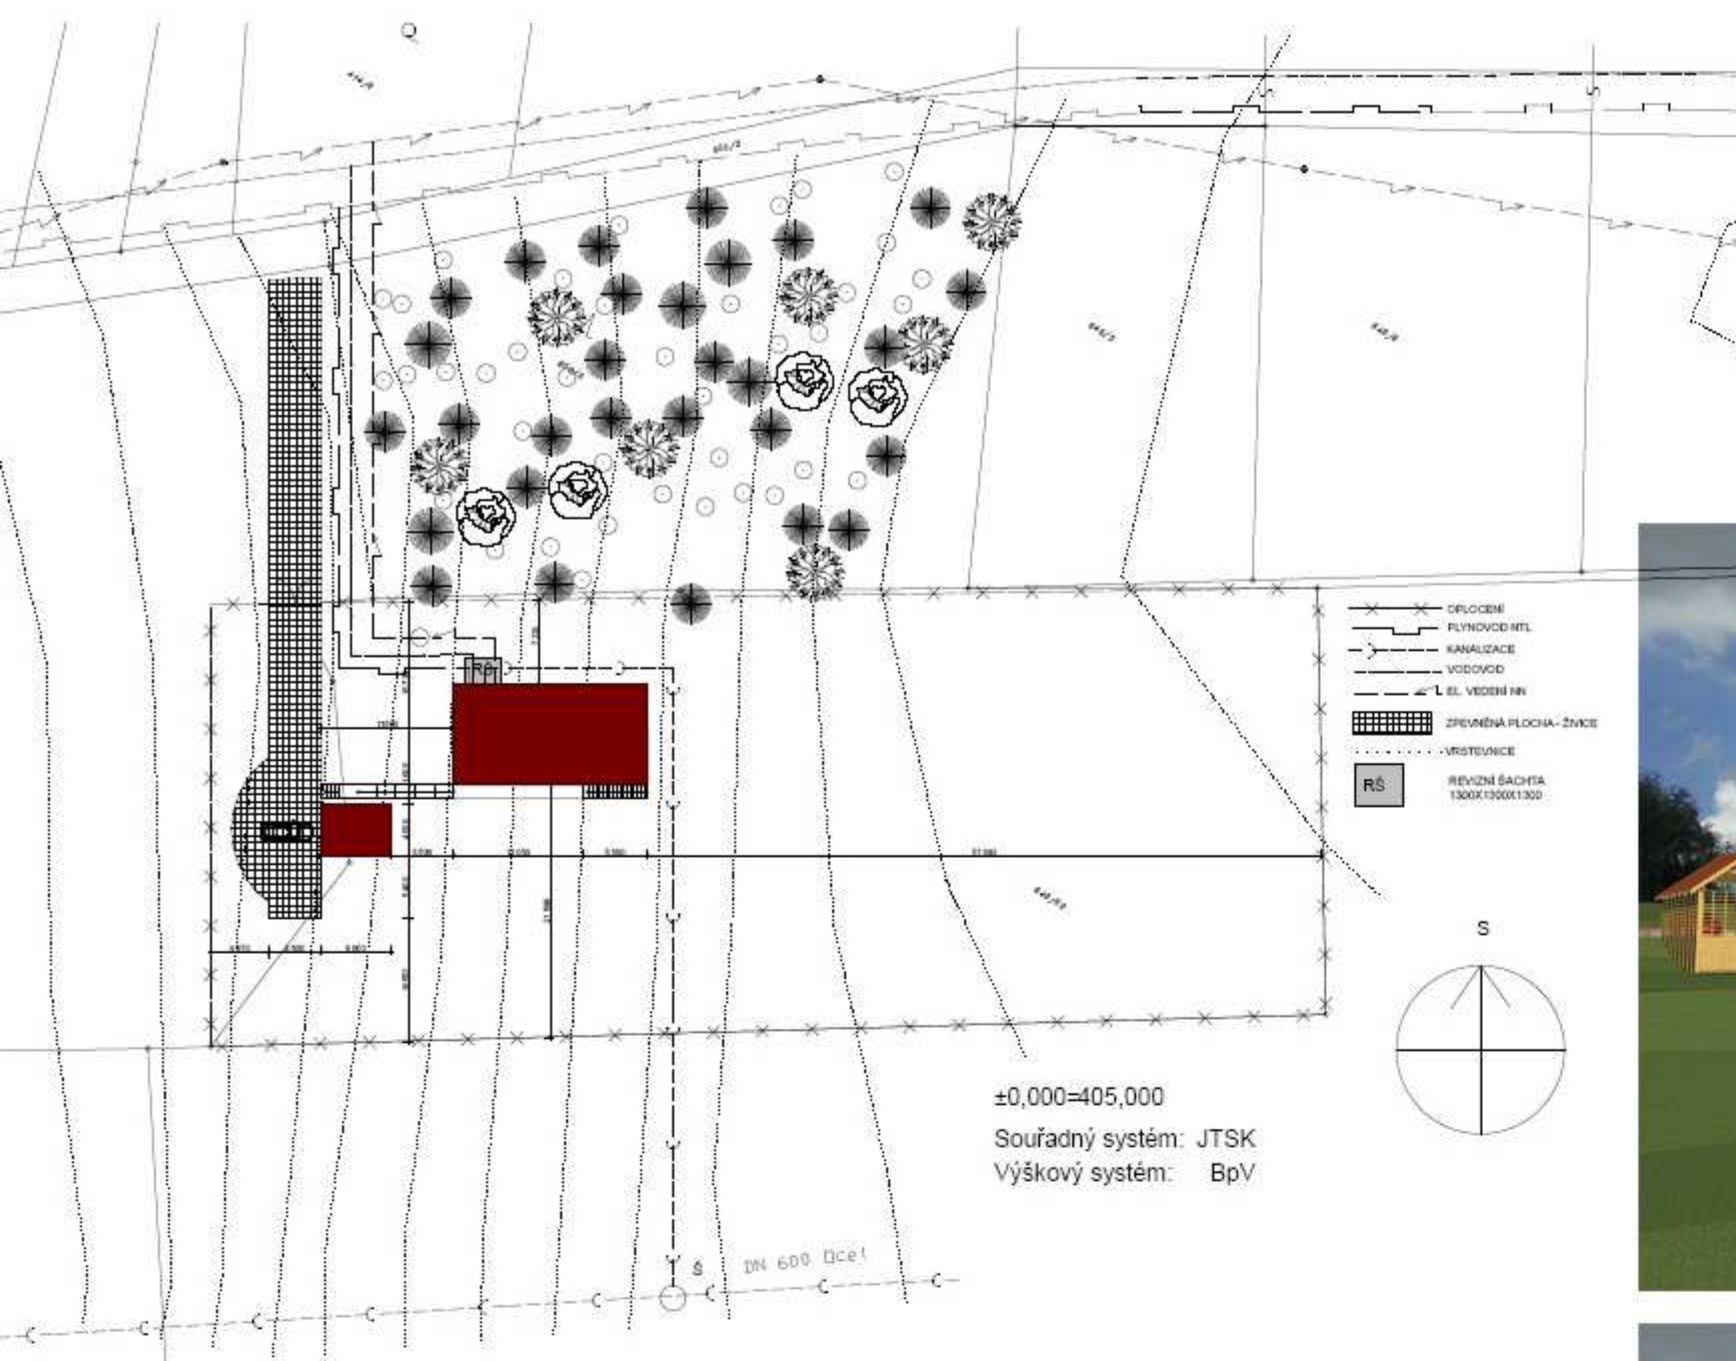
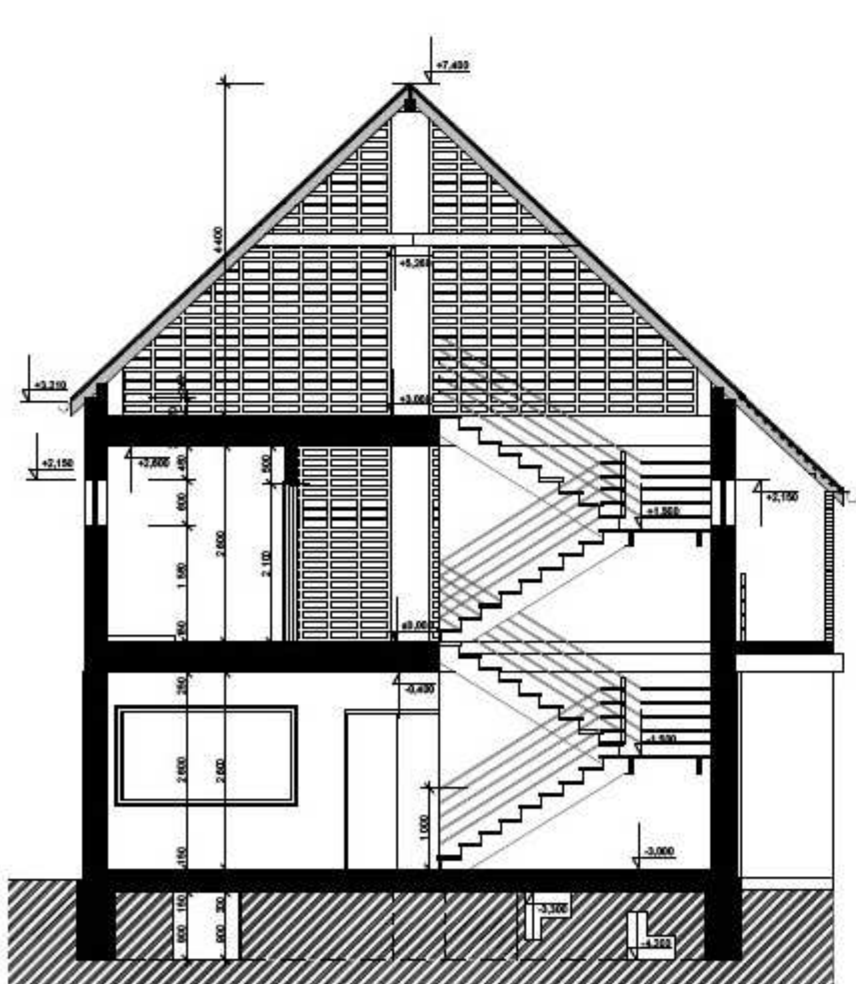
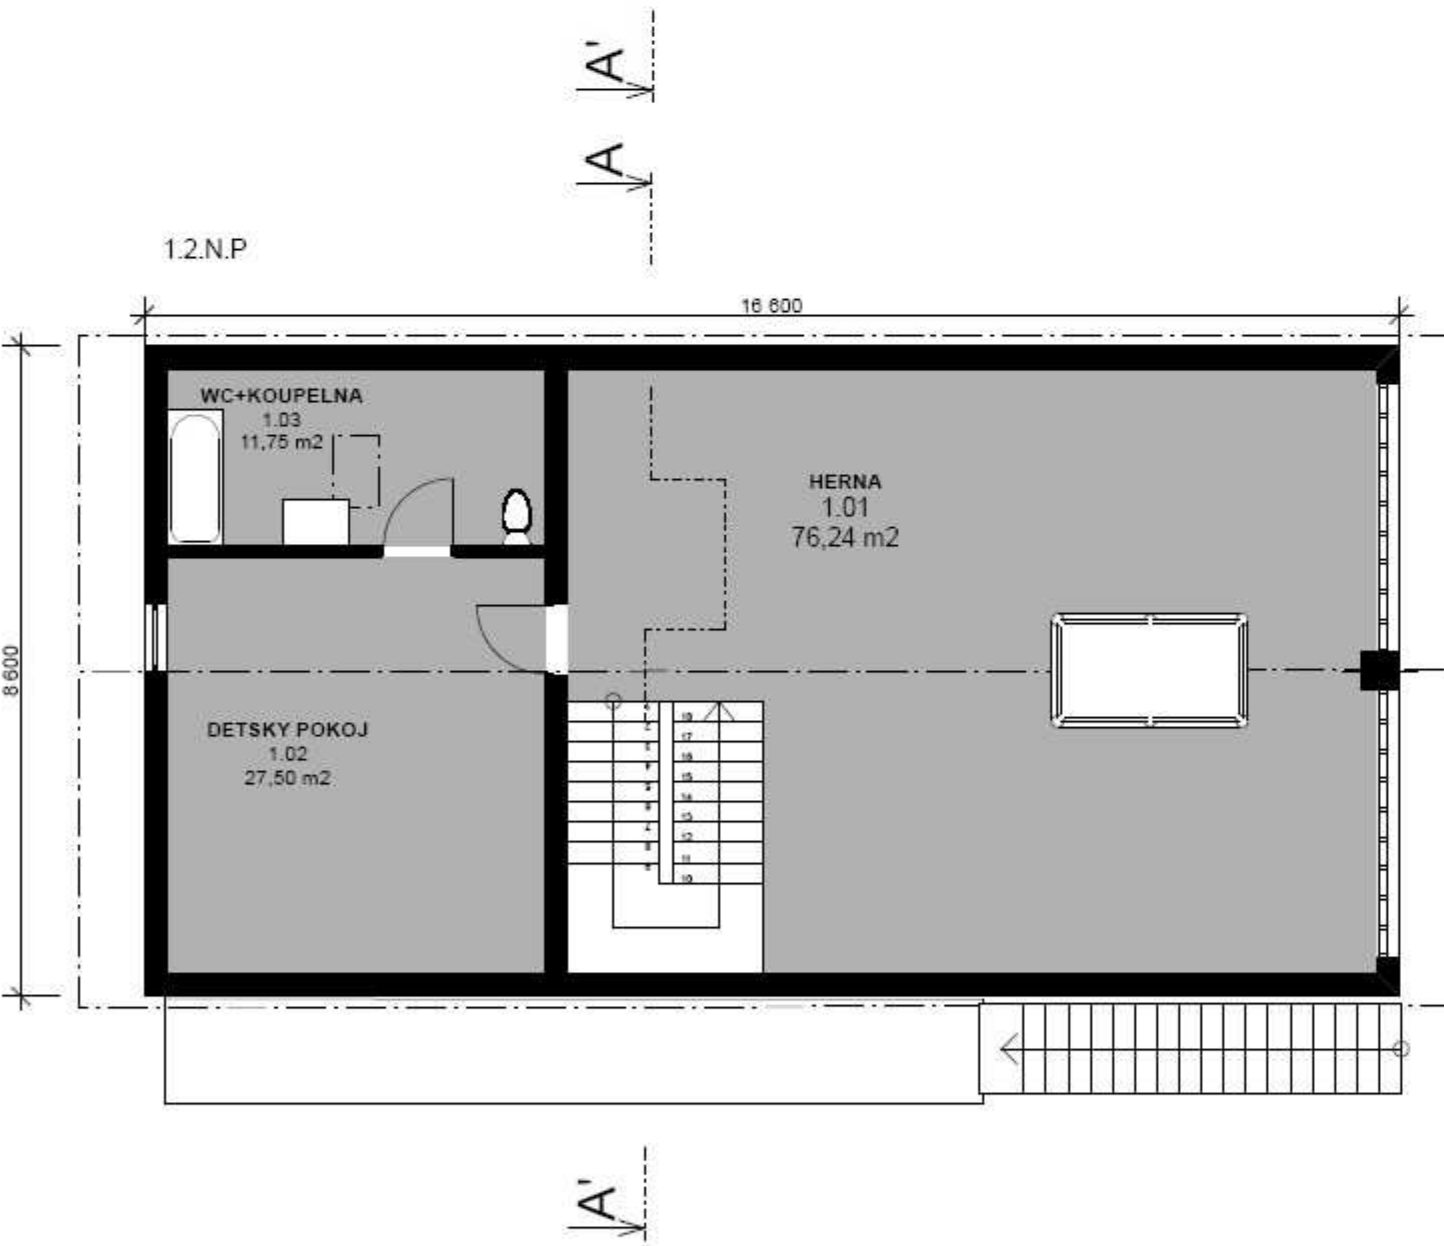
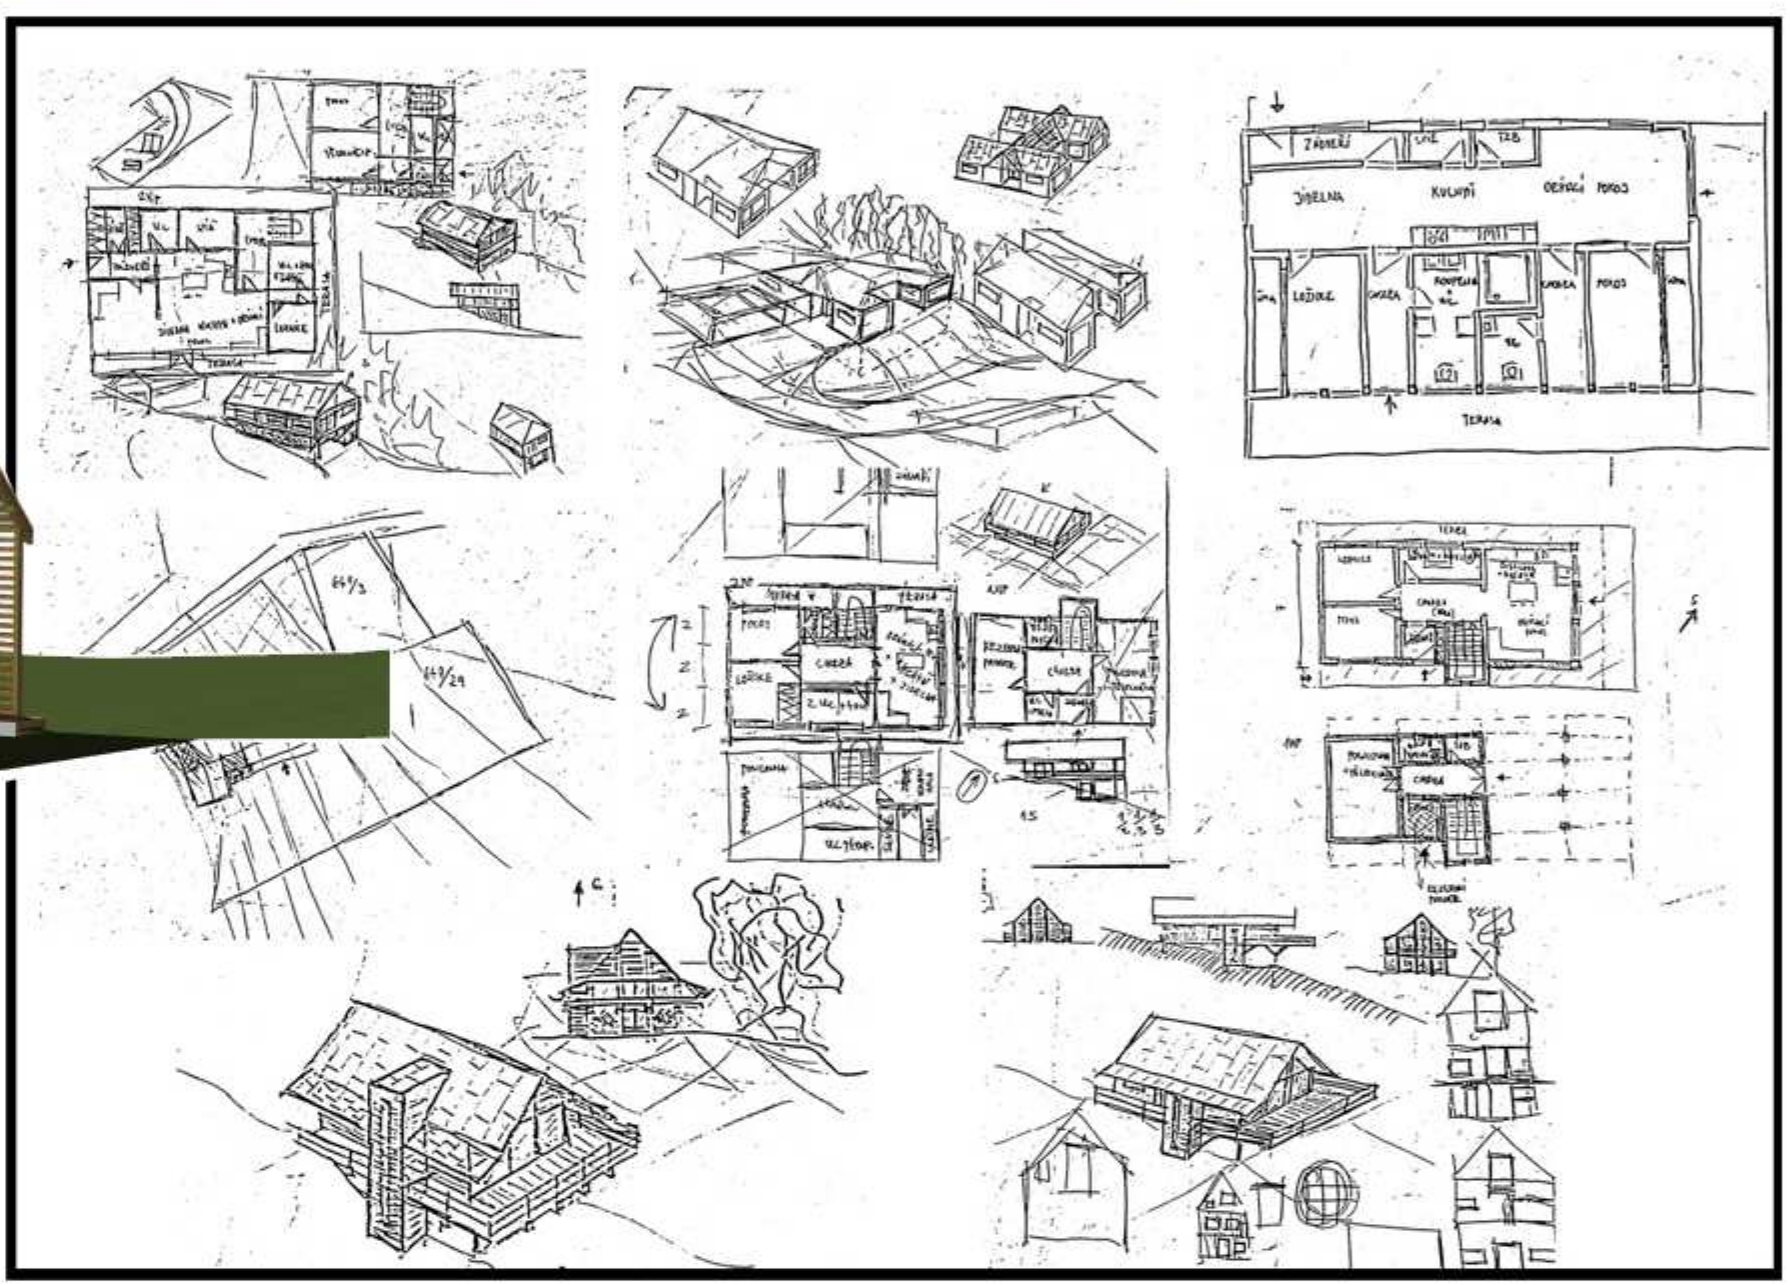


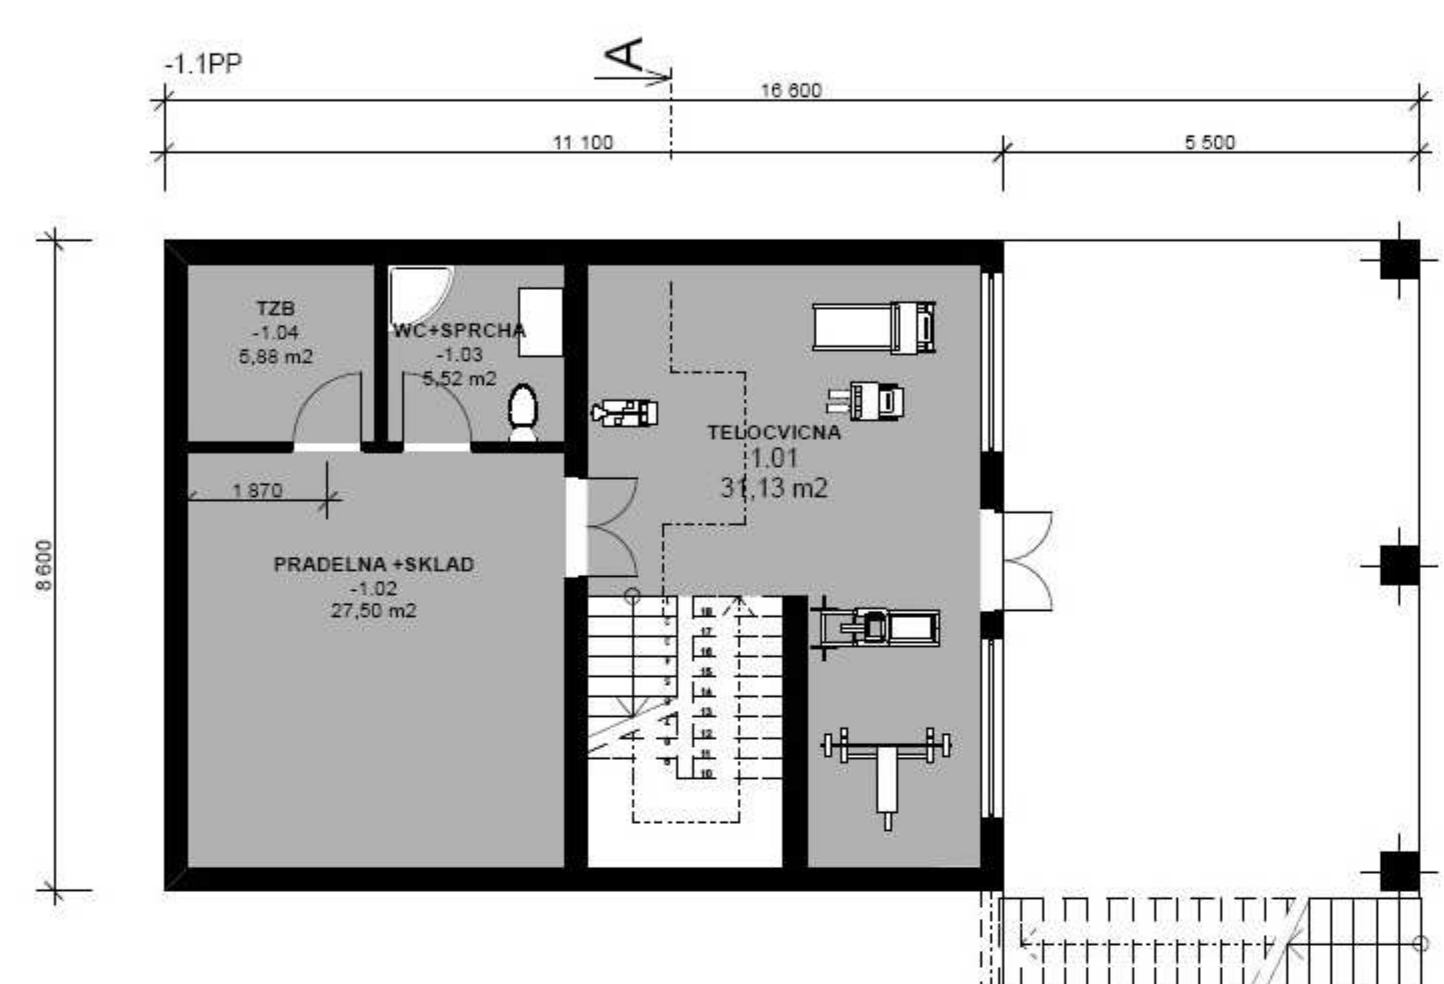


NÁZEV STAVBY//**RD OSTRAVICE**//DRUH STAVBY//**REKREAČNÍ OBJEKT**//
ÚČEL//**BYDLENÍ A REKREACE**//MÍSTO STAVBY//**OBEC OSTRAVICE**//
OBESTAVĚNÝ PROSTOR//**900m**//

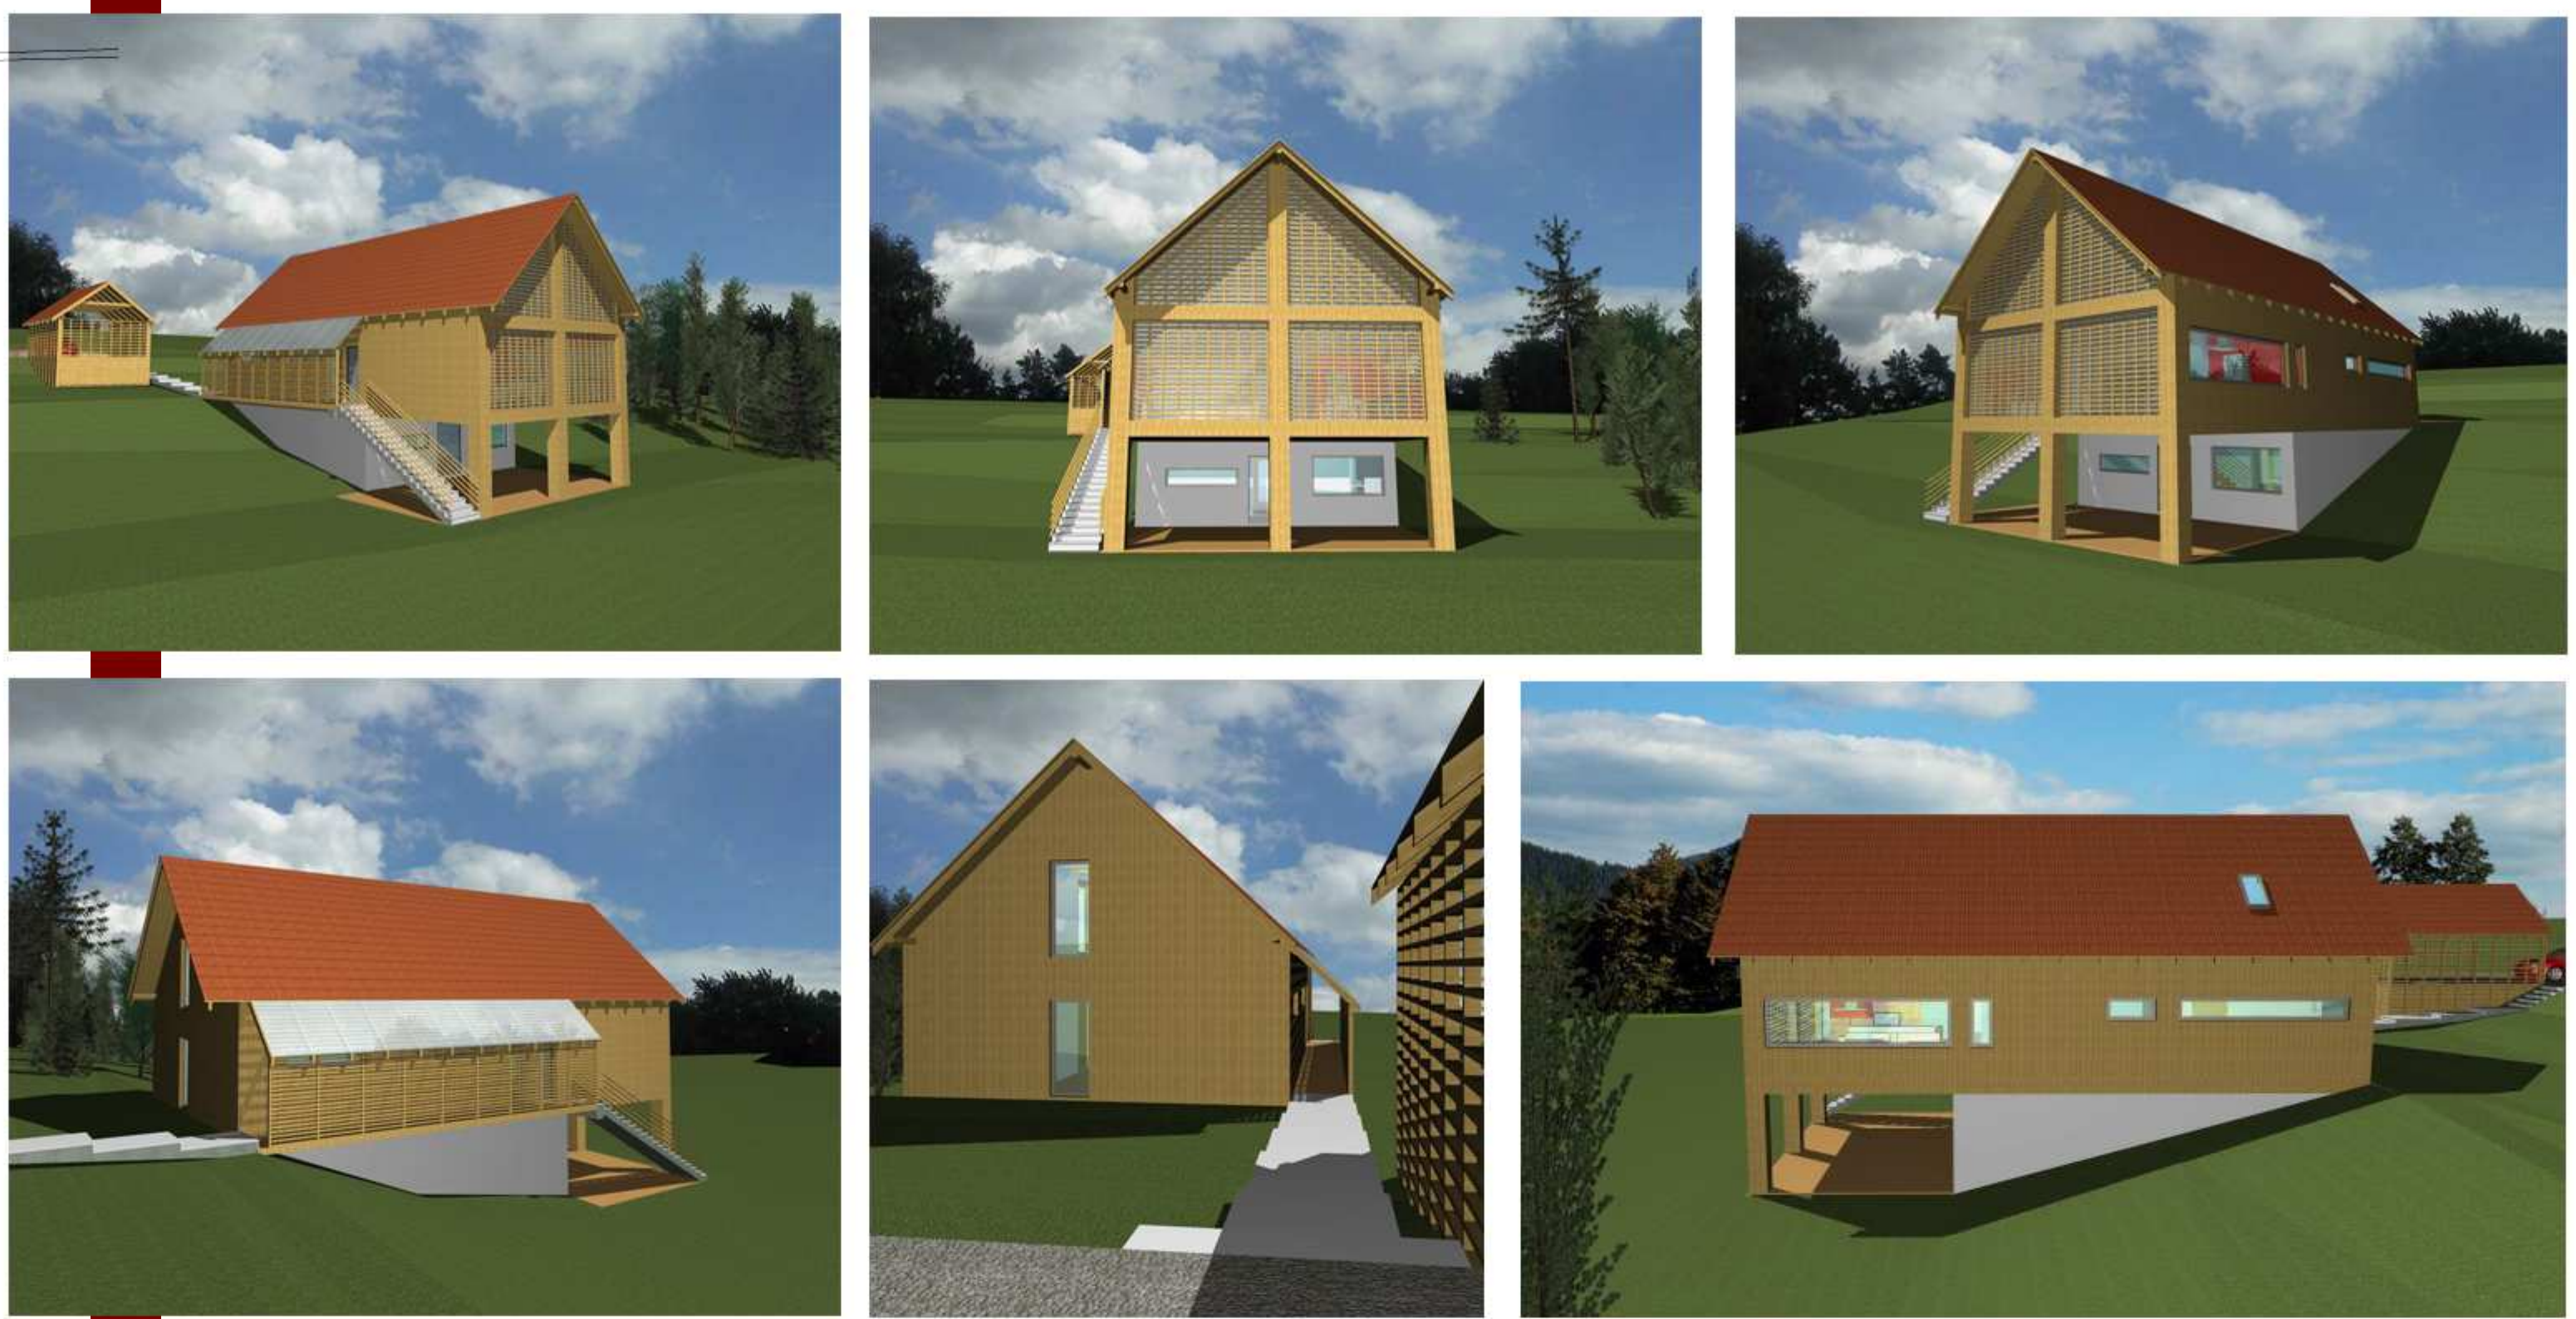

SEVERNÍ POHLED

VÝCHODNÍ POHLED

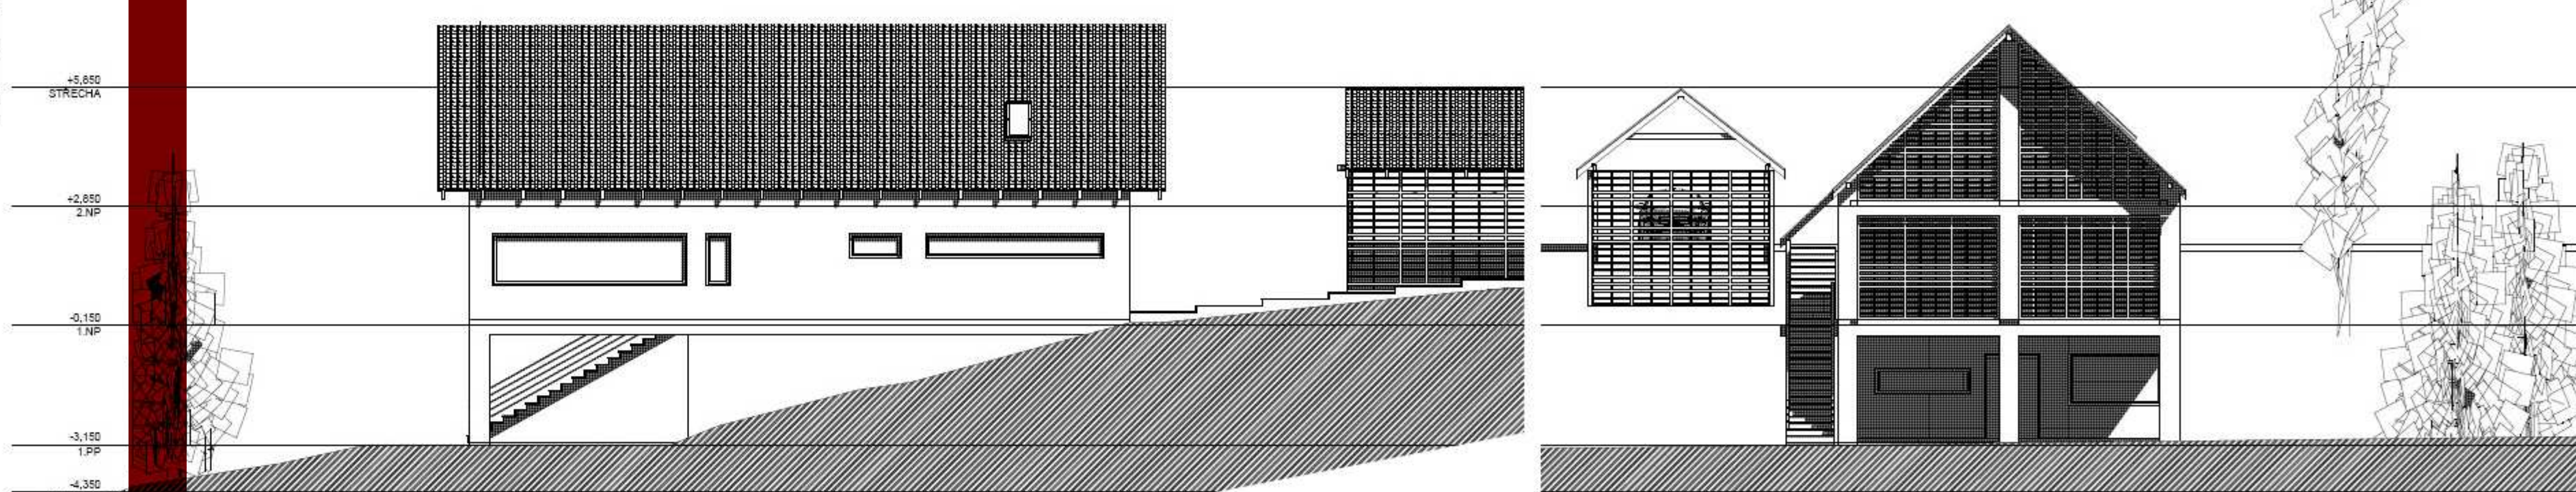

ZAPADNÍ POHLED

JIŽNÍ POHLED

